


Celková výmera
67.68m²

Chodba	5.02 m ²
Kúpeľňa	5.27 m ²
Detská izba	13.68 m ²
Wc	1.78 m ²
Obytná miestnosť	27.53 m ²
Spálňa	11.2 m ²
Interiér spolu	64.48m²
Loggia	3.2 m ²
Exteriér spolu	3.2m²

Byt
A.24

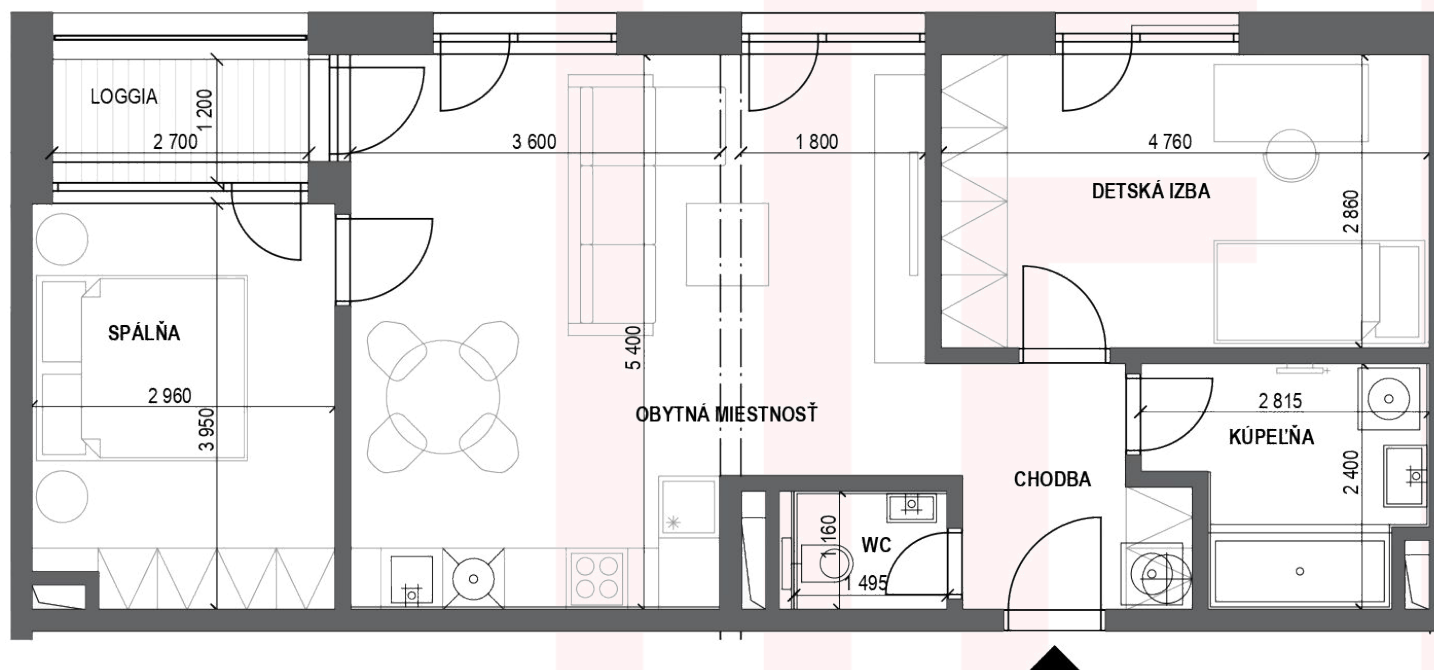

Rozmery uvedené na tomto dokumente sú uvádzané pre stav pred vnútornými omietkami a môžu sa tak od mierne líšiť od skutočného vyhotovenia.