

Celková výmera  
**67.68m<sup>2</sup>**

Chodba 5.02 m<sup>2</sup>

Kúpeľňa 5.27 m<sup>2</sup>

Detská izba 13.68 m<sup>2</sup>

Wc 1.78 m<sup>2</sup>

Obytná miestnosť 27.53 m<sup>2</sup>



Spálňa 11.2 m<sup>2</sup>

Interiér spolu 64.48m<sup>2</sup>

Loggia 3.2 m<sup>2</sup>

Exteriér spolu 3.2m<sup>2</sup>

## Byt **D.12**

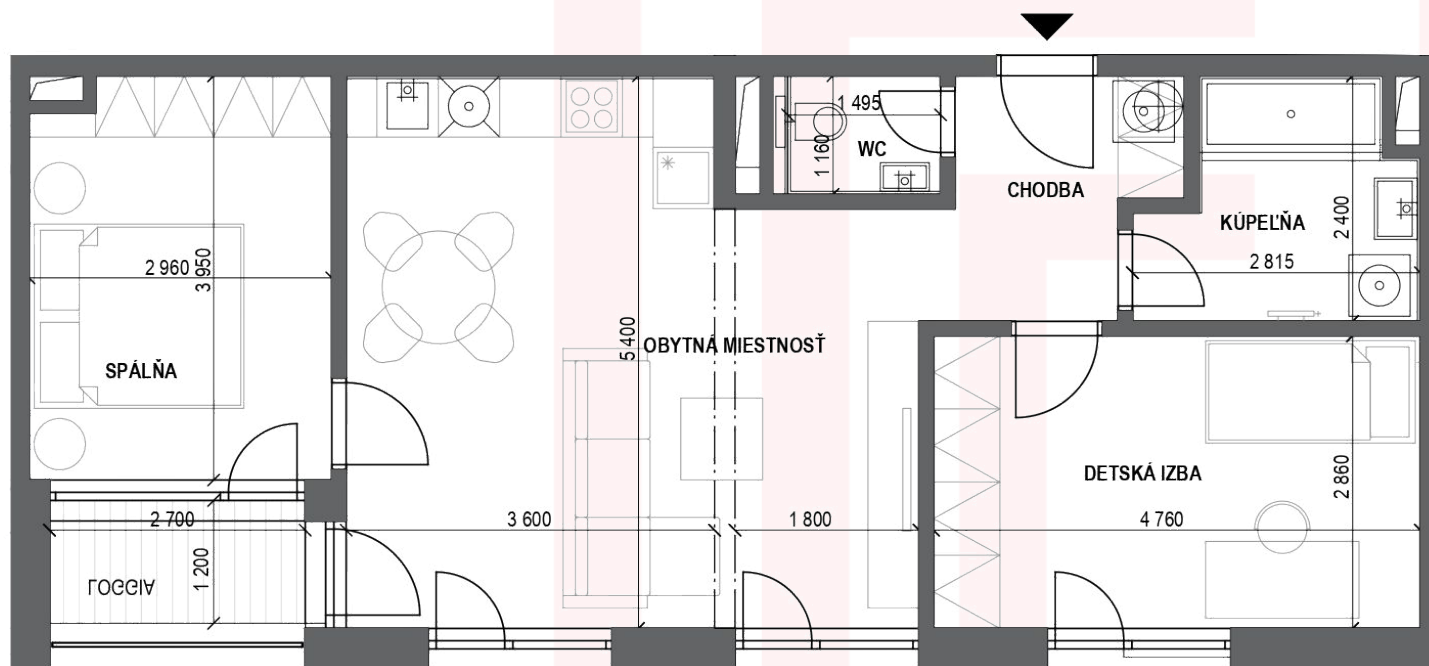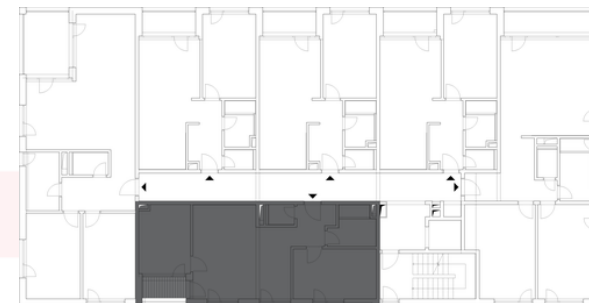

Rozmery uvedené na tomto dokumente sú uvádzané pre stav pred vnútornými omietkami a môžu sa tak od mierne líšiť od skutočného vyhotovenia.