
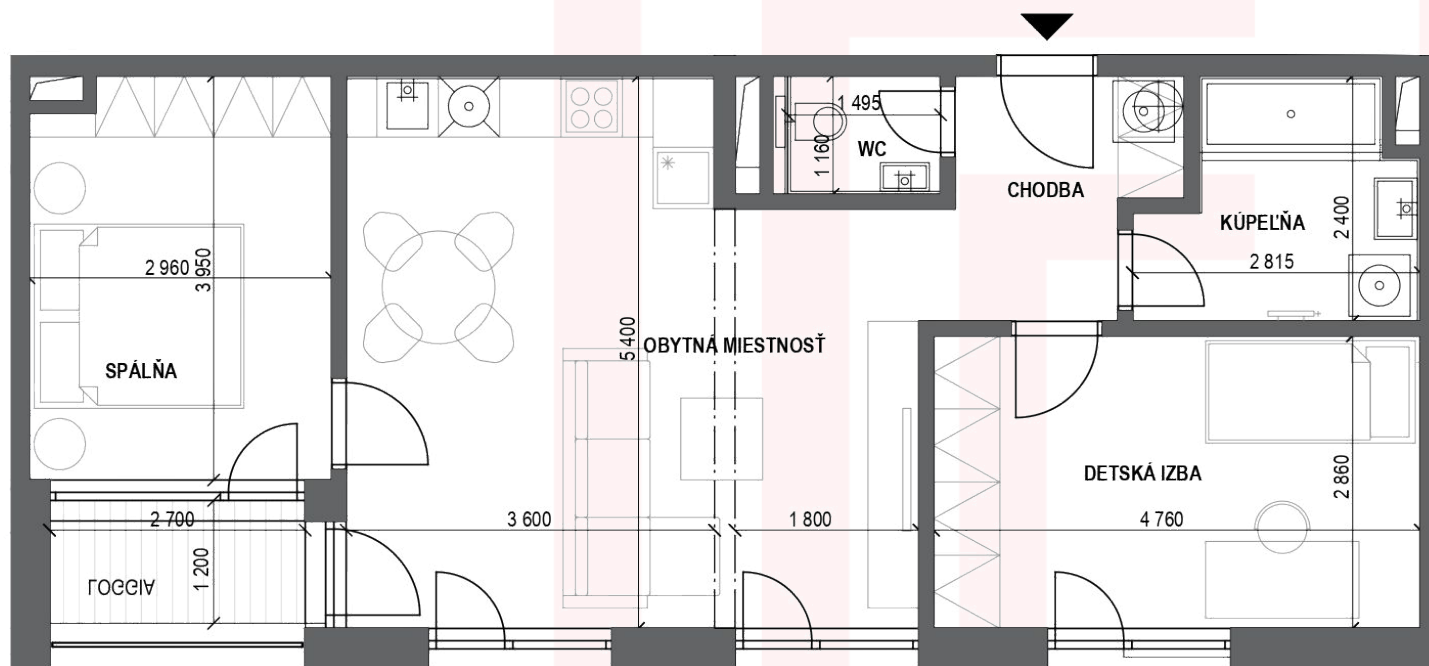


Celková výmera  
**67.68m<sup>2</sup>**

Chodba	5.02 m <sup>2</sup>
Kúpeľňa	5.27 m <sup>2</sup>
Detská izba	13.68 m <sup>2</sup>
Wc	1.78 m <sup>2</sup>
Obytná miestnosť	27.53 m <sup>2</sup>
Spálňa	11.2 m <sup>2</sup>
<b>Interiér spolu</b>	<b>64.48m<sup>2</sup></b>
Loggia	3.2 m <sup>2</sup>
<b>Exteriér spolu</b>	<b>3.2m<sup>2</sup></b>

## Byt **D.12**

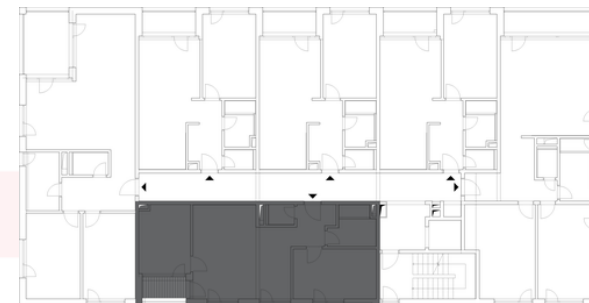

Rozmery uvedené na tomto dokumente sú uvádzané pre stav pred vnútornými omietkami a môžu sa tak od mierne líšiť od skutočného vyhotovenia.